


Flucht- und Rettungswegeplan

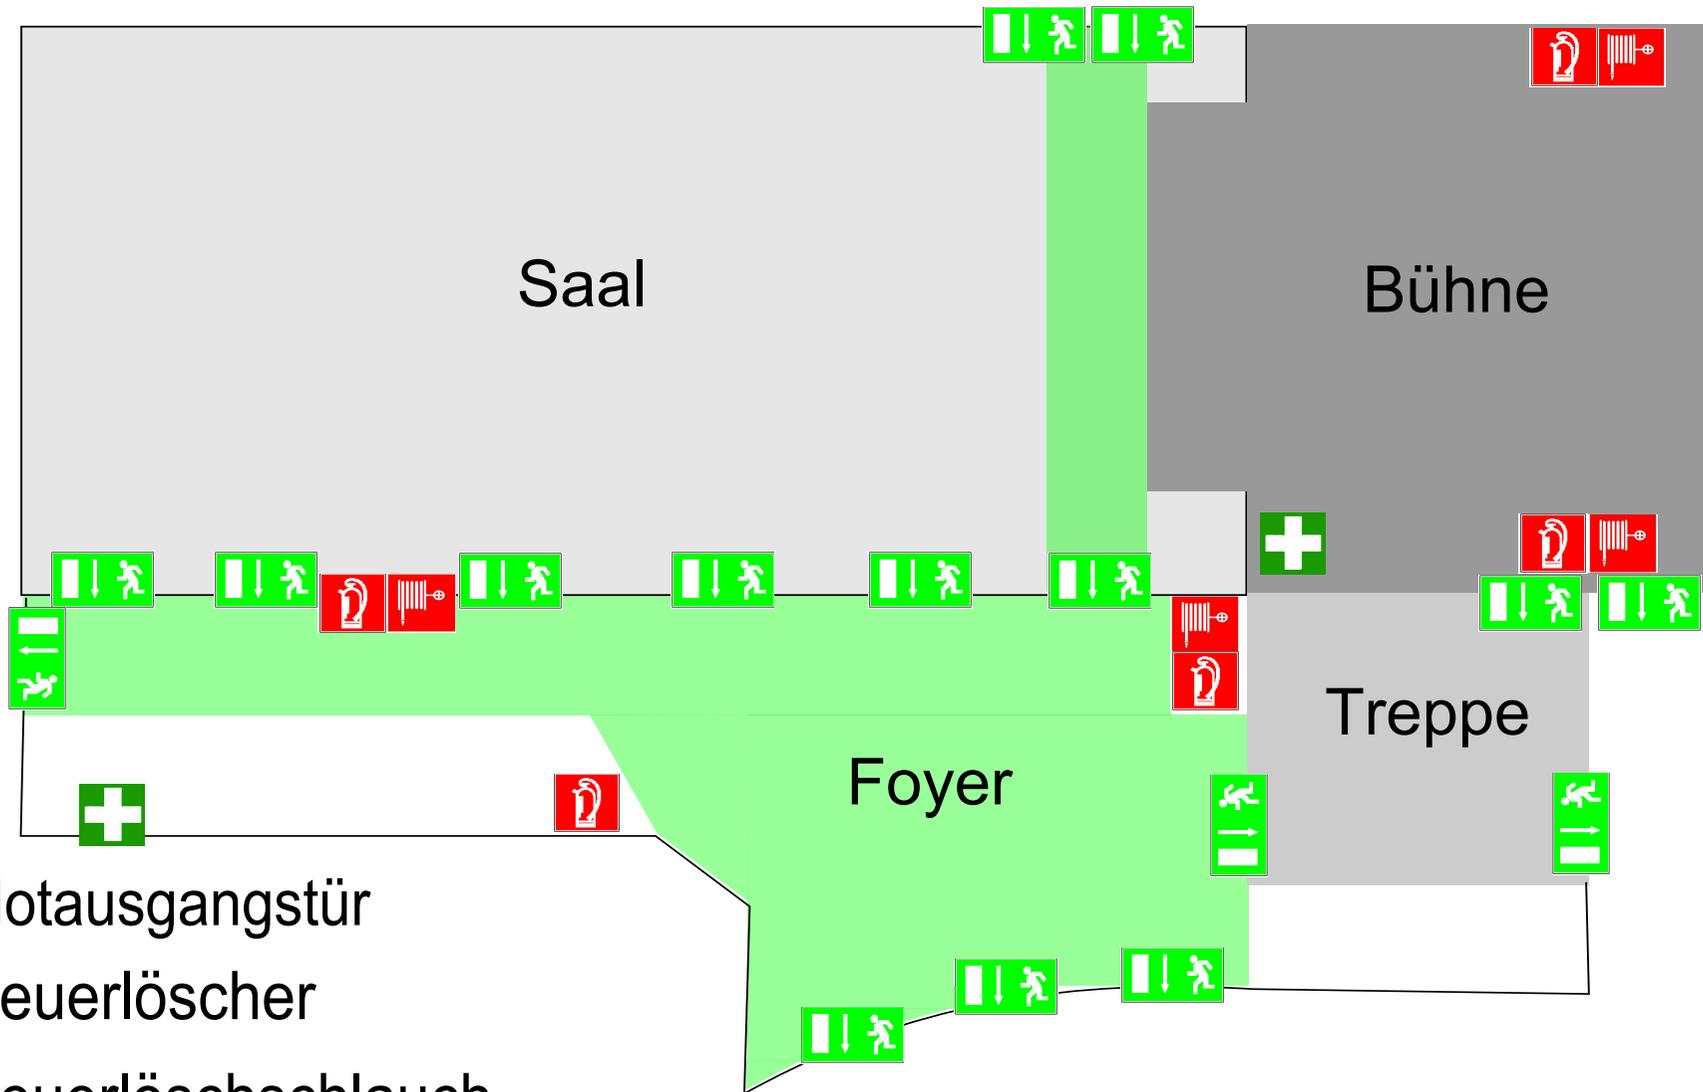

-  Notausgangstür
-  Feuerlöscher
-  Feuerlöschschlauch
-  Verbandskasten

Fluchtwegbereich
Dieser Bereich MUSS frei bleiben!