


# Ausstellungsfläche im Foyer

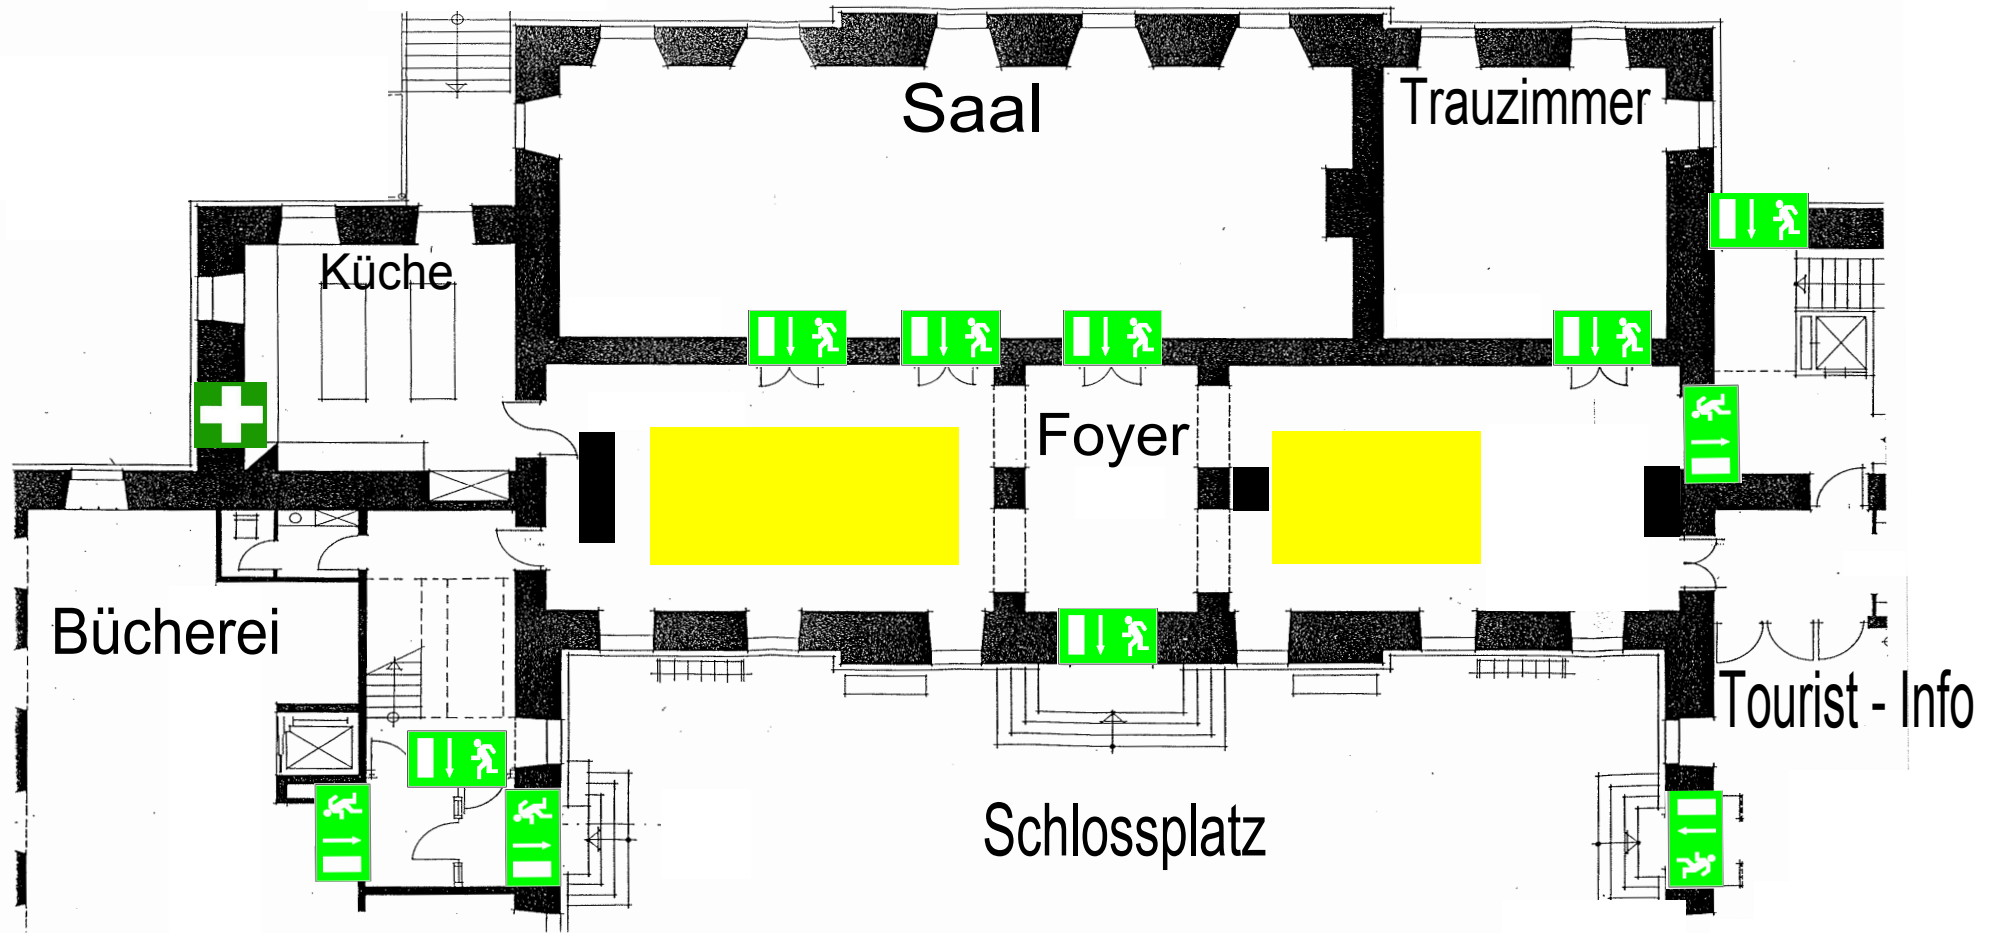

 Ausstellungsfläche Wandabstand 1,20m

 Notausgang